

MĚSTSKÝ ÚŘAD VLAŠIM

Jana Masaryka 302, 258 01 Vlašim

ODBOR VÝSTAVBY A ÚZEMNÍHO PLÁNOVÁNÍ

Číslo jednací: MUVL/VYST/49678/2025/PVJ
Číslo spisu: VYST/8323/2025/PVJ
Oprávněná úřední osoba: Ing. Jitka Hořtová
Tel.: +420313039480
E-mail: jitka.hortova@mesto-vlasim.cz
Datum: 22.12.2025

VEŘEJNÁ VYHLÁŠKA

OZNÁMENÍ O ZVEŘEJNĚNÍ NÁVRHU ZMĚNY Č. 1 VYMEZENÍ ZASTAVĚNÉHO ÚZEMÍ OBCE JAVORNÍK

Městský úřad Vlašim, Odbor výstavby a územního plánování, jako úřad územního plánování (dále jen "pořizovatel") příslušný podle § 46 odst. 1 zákona č. 283/2021 Sb., stavební zákon, ve znění pozdějších předpisů (dále jen "stavební zákon"), oznamuje obdobně dle §121 a §119 odst. 1 stavebního zákona zveřejnění návrhu vymezení změny č. 1 zastavěného území obce Javorník (dále jen "návrh").

Návrh je ode dne oznámení vystaven k veřejnému nahlédnutí v kanceláři č. 204 Odboru výstavby a územního plánování Městského úřadu Vlašim, u Obce Javorník, pro kterou je návrh změny zpracováván (doporučuji využít úřední hodiny) a rovněž je zveřejněn na úřední desce Městského úřadu Vlašim a v Národním geoportálu územního plánování: <https://uzemniplanovani.gov.cz/dokumenty-uzemniho-planovani/40d8d086-69b6-4075-8149-15d1e24bc445>

Každý může v souladu s § 119 odst. 2 stavebního zákona k návrhu do 15 dnů ode dne doručení veřejné vyhlášky uplatnit u pořizovatele písemně své připomínky. Dle § 25 odst. 2 zákona č. 500/2004 Sb., správní řád, ve znění pozdějších předpisů (dále jen "správní řád") je veřejná vyhláška doručena patnáctým dnem po vyvěšení.

K připomínkám, kterými je požadována úprava zastavěného území na základě skutečností, které nastaly po datu, k němuž je zastavěné území vymezeno, se nepřihlíží.

Proti návrhu vymezení zastavěného území nelze podat námítky podle části šesté správního řádu.

Připomínky lze uplatnit na adrese: Městský úřad Vlašim, Jana Masaryka 302, 25801 Vlašim

Ing. Jitka Hořtová
Oprávněná úřední osoba

Digitálně podepsal Ing. Jitka Hořtová
Datum: 22.12.2025 15:13:43 +01:00

Vyvěšeno dne: 23.12.2025

Sejmuto dne:

Razítko, podpis orgánu, který potvrzuje vyvěšení a sejmnutí oznámení.



OBEC JAVORNÍK
Javorník 15, 257 63
IČ: 00473545
DIČ: CZ00473545

Příloha:

Návrh Změny č. 1 zastavěného území Javorník (textová část včetně odůvodnění a grafická část)

Obdrží a zveřejní na úřední desce (30 dní):

Městský úřad Vlašim, Jana Masaryka č. p. 302, 25814 Vlašim
Obec Javorník, Javorník č. ev. 15, 25763 Trhový Štěpánov

Změna č. 1 vymezení zastavěného území obce Javorník

Návrh

Zpracováno dle § 325 odst. 4 a § 121 zákona č. 283/2021 Sb., Stavební zákon

Pořizovatel:

Městský úřad Vlašim, Obor výstavby a územního plánování – úřad územního plánování,
Ing. Jitka Hořtová

Digitálně podepsal Ing. Jitka Hořtová
Datum: 16.12.2025 14:49:49 +01:00

Prosinec 2025

Obsah

1.	Vymezení změny č. 1 zastavěného území obce Javorník	3
a.	Textová část	3
b.	Grafická část	3

Městský úřad Vlašim, Odbor výstavby a územního plánování, jako příslušný orgán územního plánování, dle § 19 odst. 1 písm. c) zákona č. 283/2021 Sb., stavební zákon, ve znění pozdějších předpisů (dále jen „Stavební zákon“) za použití ustanovení §325 odst.4 a §119 a násl. Stavebního zákona **vydává vymezení zastavěného území obce Javorník**


1. Vymezení změny č. 1 zastavěného území obce Javorník

a. Textová část

- Vymezení zastavěného území se vydává pro správní území obce Javorník, které je tvořeno 1 katastrálním územím, a to Javorník u Vlašimi (529851).
- Ve správním území obce Javorník se vymezují 2 zastavěná území.
- Vymezení zastavěného území, nezastavitelného pozemku a řešeného území obce Javorník je zakresleno na podkladě katastrální mapy v měřítku 1 : 5 000 ke dni 12.12.2025.

b. Grafická část

Grafická část obsahuje výkres vymezení zastavěného území, který se zpracovává nad mapovým podkladem v měřítku katastrální mapy a vydává se v měřítku 1 : 5000. Výkres obsahuje vyznačení hranic zastavěného území, nezastavitelných pozemků a řešeného území

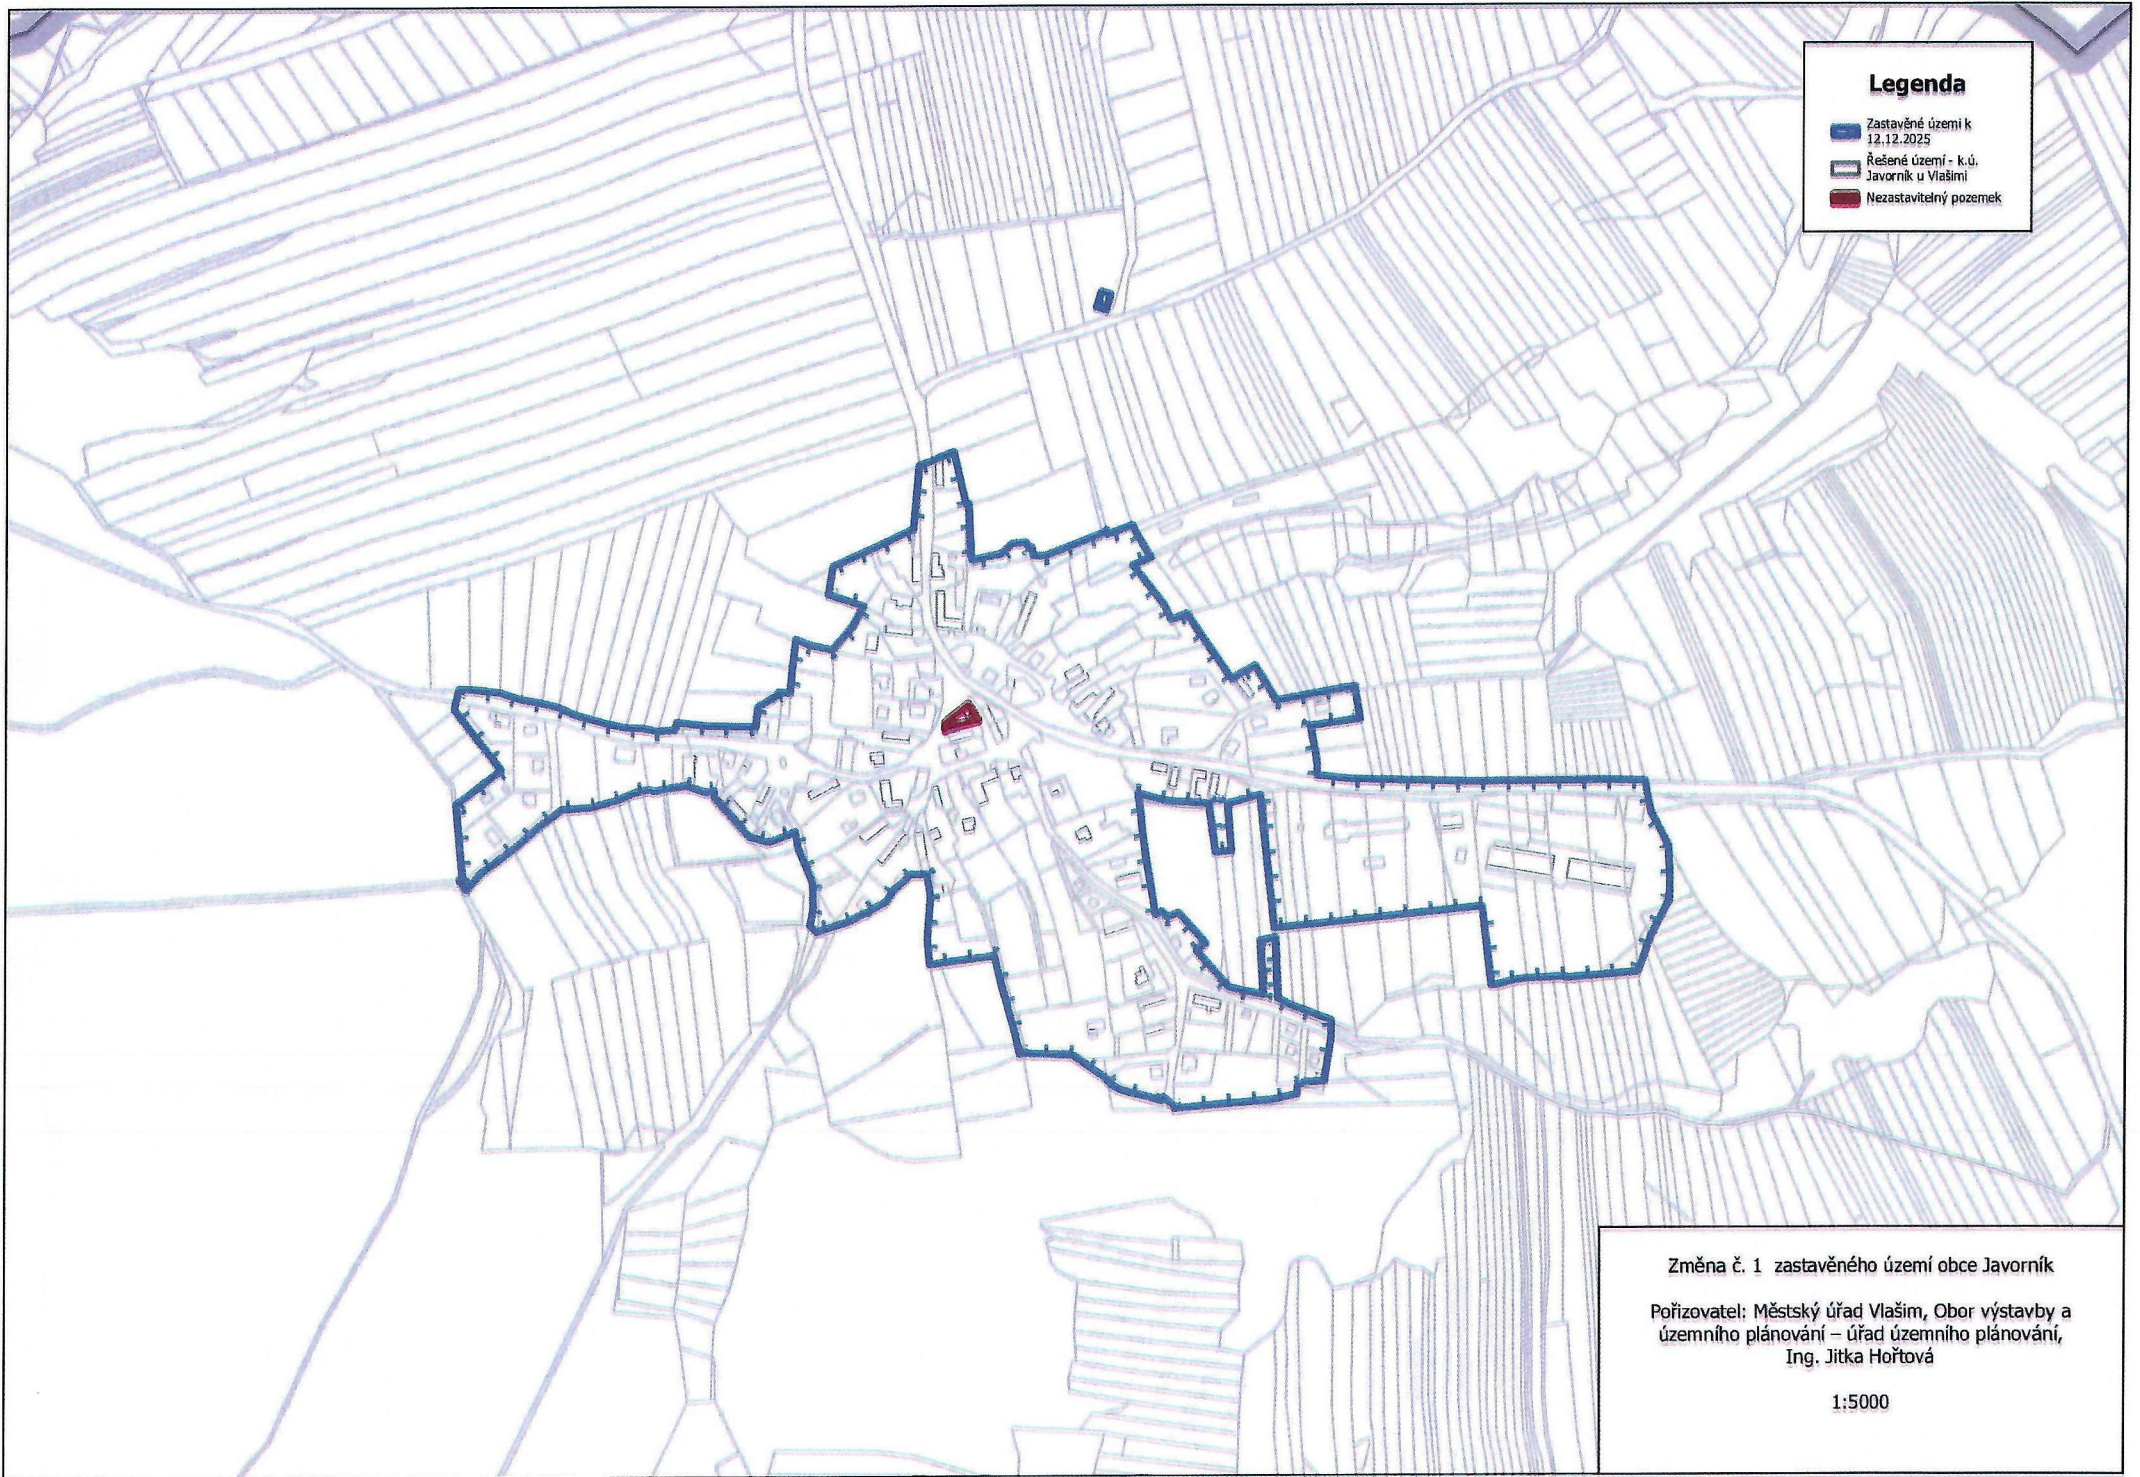

Legenda

- Zastavěné území k 12.12.2025
- Řešené území - k.ú. Javorník u Vlašimí
- Nezastavitelný pozemek

Změna č. 1 zastavěného území obce Javorník
Pořizovatel: Městský úřad Vlašim, Obor výstavby a územního plánování – úřad územního plánování, Ing. Jitka Hořtová
1:5000