



**OBEC**

**JAVORNÍK**

\* ☒ Obec Javorník, č. p. 15, 257 63 Trhový Štěpánov \* ☎ 724188997 \*

## Oznámení – záměr :

Zastupitelstvo obce Javorník oznamuje ve smyslu zákona č. 128/2000Sb. v platném znění záměr odprodat část pozemku p.č.1606/1 (dle přiloženého plánu) v k.ú. Javorník u Vlašimi.

Připomínky k tomuto záměru je možno uplatnit do 15 dnů od zveřejnění písemnou formou na adresu obecního úřadu v Javorníku.

V Javorníku: 01.07.2021

Ladislav Kopecký  
zástupce starosty

**OBEC JAVORNÍK**  
Javorník 15, 257 63  
IČ: 00473545  
DIČ: CZ00473545

Jiří Čihák

starosta obce


Vyvěšeno: 02.7.2021

Sejmuto:

Vyvěšeno na internetu : 02.7.2021

Sejmuto

Plán na rozdělení pozemku parc. č. 1606/1  
v katastrálním území Javorník u Vlašimi

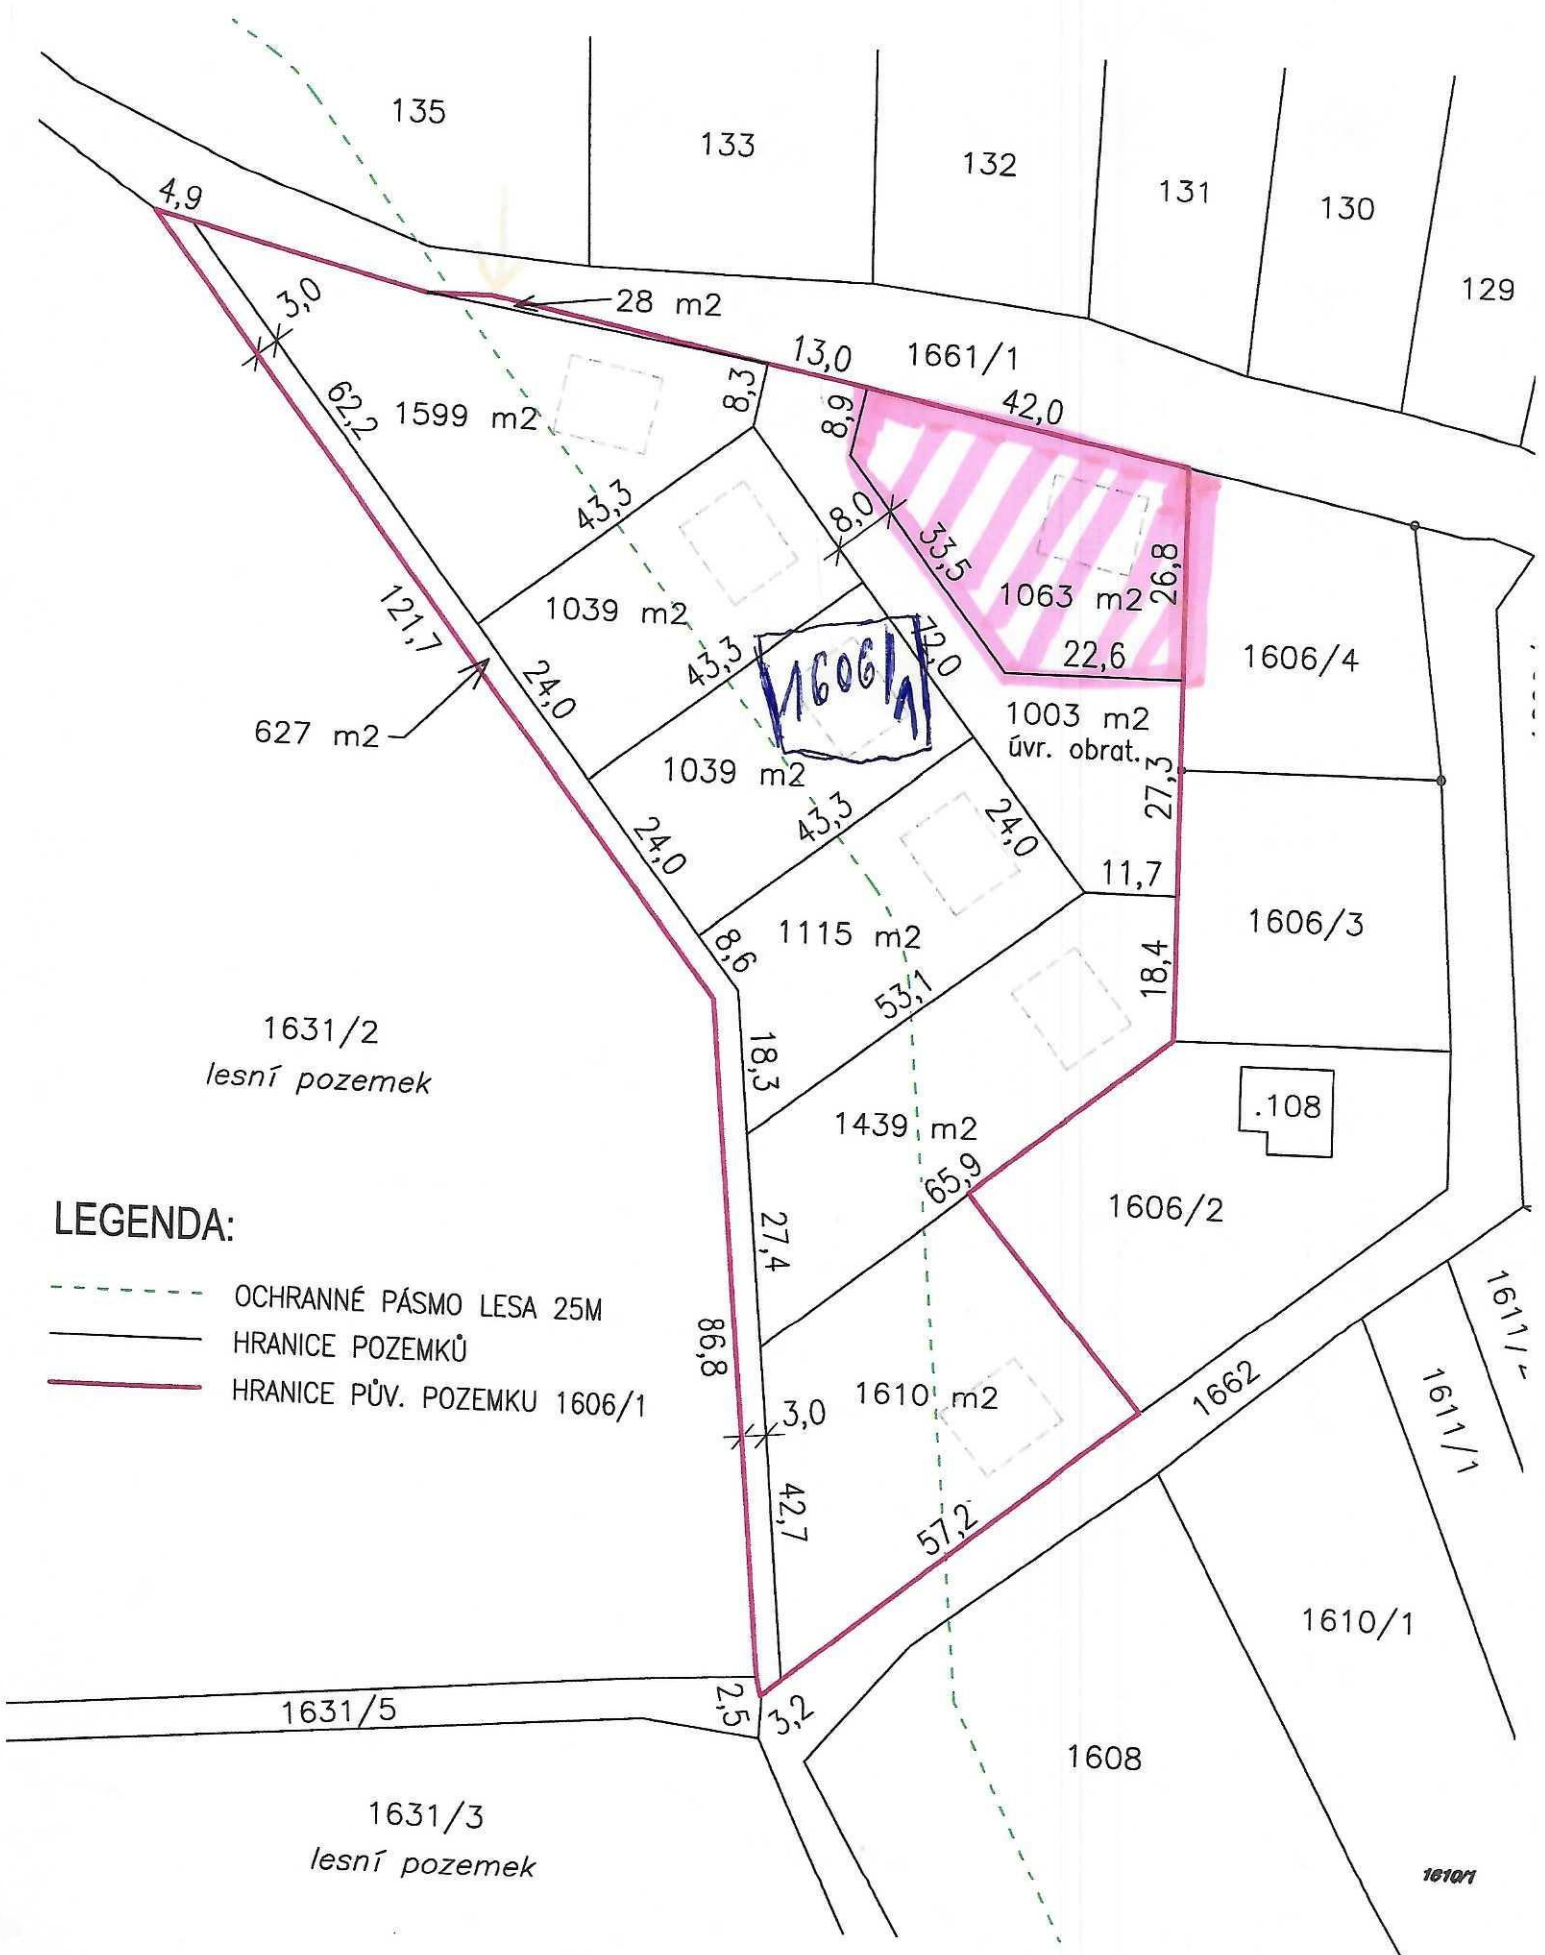

LEGENDA:

- - - OCHRANNÉ PÁSMO LESA 25M
- HRANICE POZEMKŮ
- HRANICE PŮV. POZEMKU 1606/1

Varianta "C" - 7 pozemků pro stavbu RD, úvratňové obratiště pro vozidla N1  
Měřítko 1:1000

Vypracoval: Jiří Horálek