



OBEC

JAVORNÍK

* ☒ Obec Javorník, č. p. 15, 257 63 Trhový Štěpánov * ☎ 724188997 *

Oznámení – záměr :

Zastupitelstvo obce Javorník oznamuje ve smyslu zákona č. 128/2000Sb. v platném znění záměr odprodat část pozemku p.č.1606/1 (dle přiloženého plánu) v k.ú. Javorník u Vlašimi.

Připomínky k tomuto záměru je možno uplatnit do 15 dnů od zveřejnění písemnou formou na adresu obecního úřadu v Javorníku.

V Javorníku: 01.06.2018

Ladislav Kopecký

Ladislav Kopecký
zástupce starosty

Jiří Čihák

Jiří Čihák
starosta obce

Vyvěšeno: 01.6.2018


Sejmuto: 21.6.2018

Vyvěšeno na internetu : 01.6.2018

Sejmuto: 21.6.2018

OBEC JAVORNÍK
Javorník 15, 257 63
IČ: 00473545

Návrh na rozdělení pozemku parc. č. 1606/1 v katastrálním území Javorník u Vlašimi

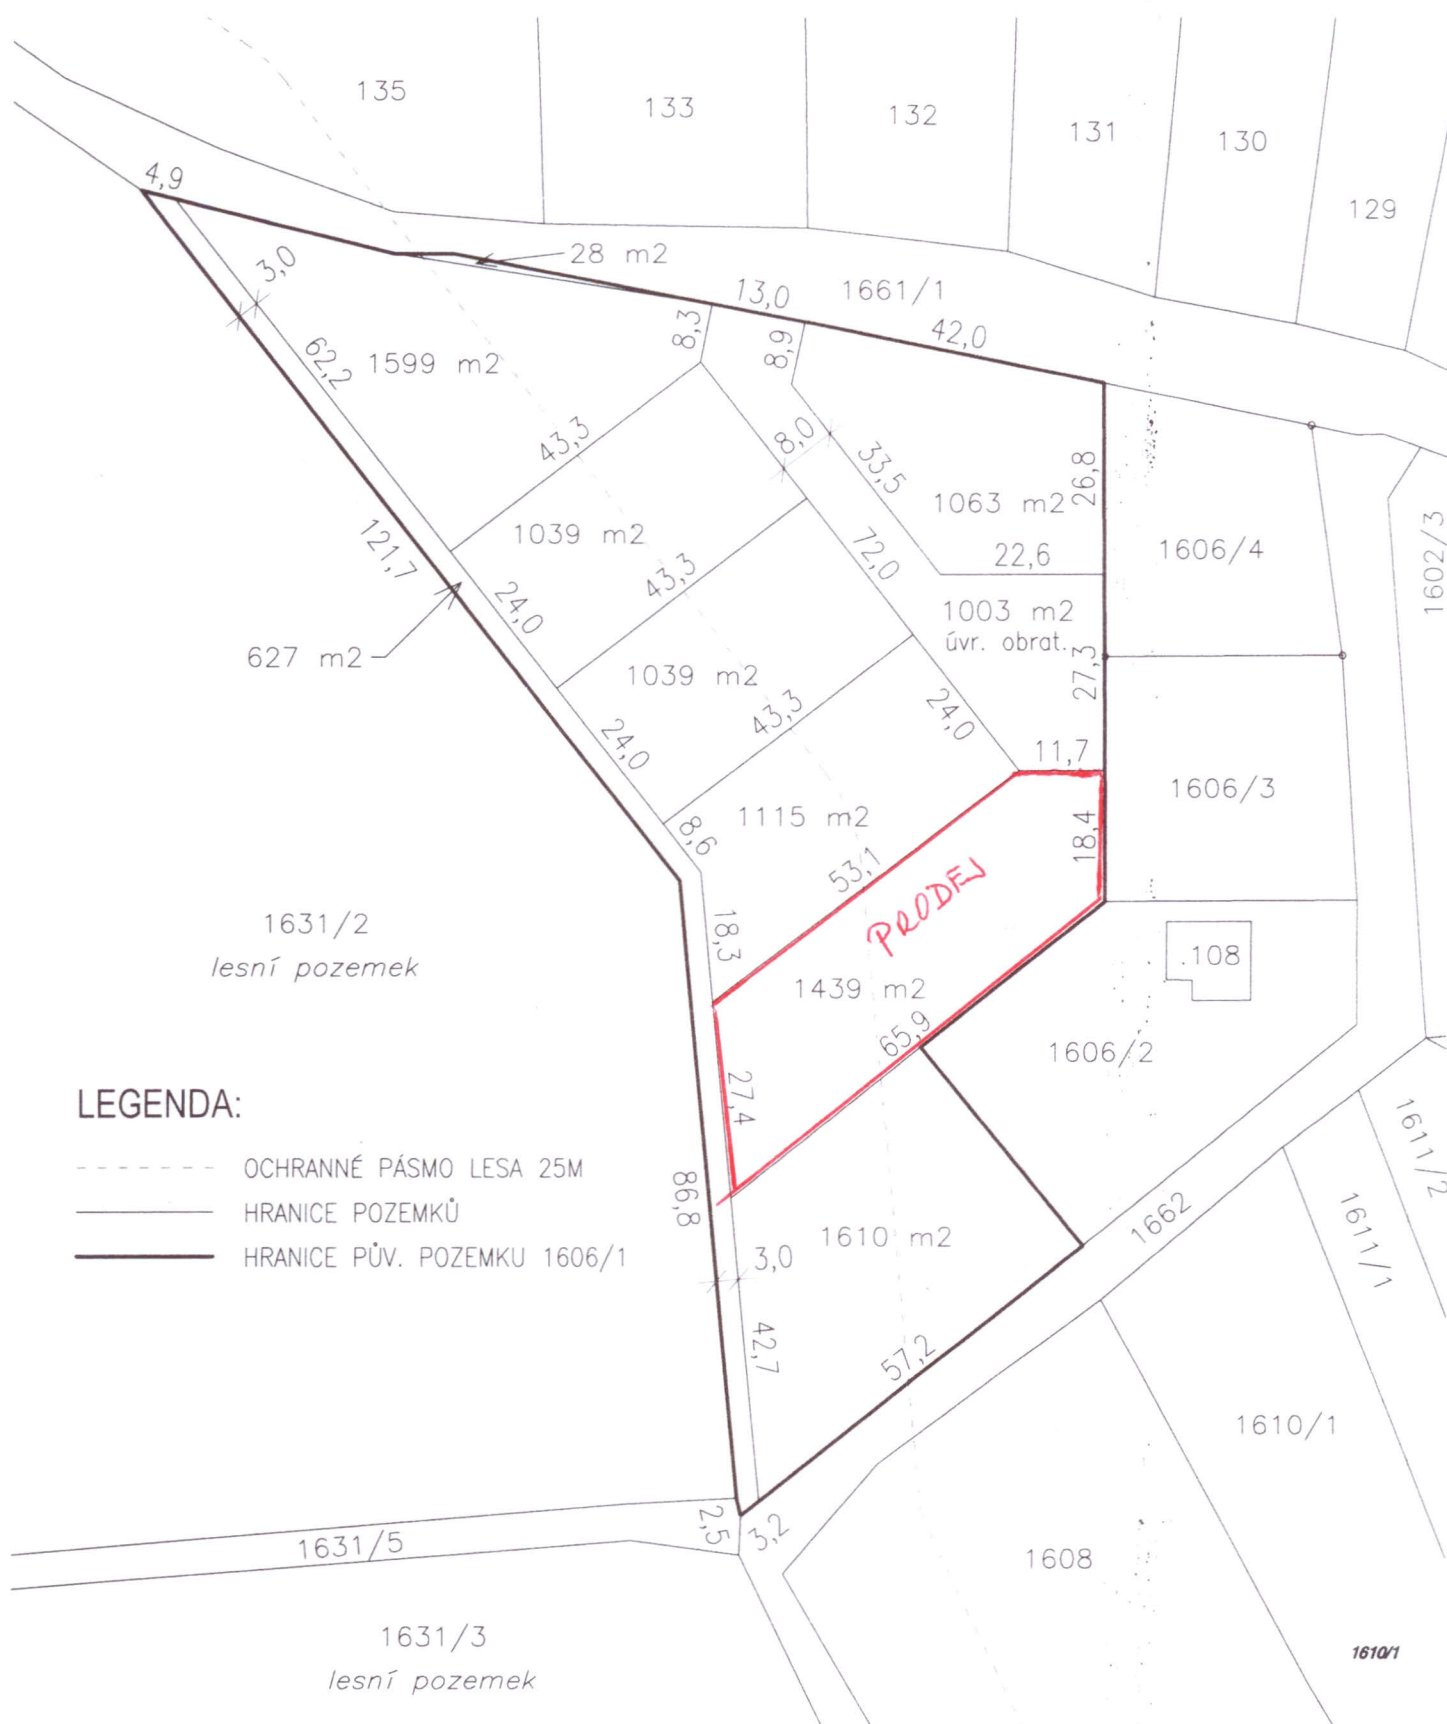

Varianta "C" - 7 pozemků pro stavbu RD, úvratové obratiště pro vozidla N1
Situace 1:1000

Vypracoval: Jiří Horálek
05 / 2017